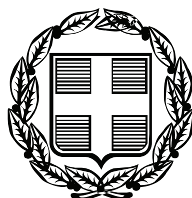


ΕΦΗΜΕΡΙΣ ΤΗΣ ΚΥΒΕΡΝΗΣΕΩΣ
ΤΗΣ ΕΛΛΗΝΙΚΗΣ ΔΗΜΟΚΡΑΤΙΑΣ

ΤΕΥΧΟΣ ΤΕΤΑΡΤΟ **Αρ. Φύλλου 73**

27 Φεβρουαρίου 2009

ΠΕΡΙΕΧΟΜΕΝΑ

ΑΠΟΦΑΣΕΙΣ

Κήρυξη δημοτικής δασικής έκτασης (δάσους) 1.271,50 τ.μ. ως αναδασωτέας, στη θέση «Μπάρα» Δ.Δ. Μελιβοίας, Δήμου Μελιβοίας, Ν. Λάρισας. 1
Επικύρωση οριογραμμών τμήματος ρέματος στην περιοχή Λιμενάρια του Δ.Δ. Μοχλού του Δήμου Σητείας Ν. Λασιθίου. 2

ΔΙΟΡΘΩΣΕΙΣ ΣΦΑΛΜΑΤΩΝ

Διόρθωση σφάλματος στην υπ' αριθμ. 23065/ 7.10.2008 απόφαση του Γενικού Γραμματέα Περιφέρειας Κρήτης 3

ΑΠΟΦΑΣΕΙΣ

Αριθμ. 100 (1)

Κήρυξη δημοτικής δασικής έκτασης (δάσους) 1.271,50 τ.μ. ως αναδασωτέας, στη θέση «Μπάρα» Δ.Δ. Μελιβοίας, Δήμου Μελιβοίας, Ν. Λάρισας.

Ο ΓΕΝΙΚΟΣ ΓΡΑΜΜΑΤΕΑΣ ΠΕΡΙΦΕΡΕΙΑΣ ΘΕΣΣΑΛΙΑΣ

Έχοντας υπόψη:

1 .Τις διατάξεις του ν. 2503/1997 «Διοίκηση, οργάνωση, στελέχωση της περιφέρειας κ.λ.π.)».

2. Την υπ' αριθμ. 5851/10.7.2007 (ΦΕΚ 1157/2007 τ. Β΄) απόφαση Γ.Γ. Περιφ. Θεσσαλίας «περί μεταβίβασης αρμοδιοτήτων του Γ.Γ. Περιφέρειας Θεσσαλίας στο Γενικό Δ/ντή της Περιφέρειας και στους Προϊσταμένους των Δ/νσεων και των Τμημάτων της Περιφέρειας» και την υπ' αριθμ. 8756/67345/2008 (ΦΕΚ 1907/2008 τ.Β') Τροποποιητική απόφαση Γ.Γ. Περιφέρειας Θεσσαλίας.

3. Τις διατάξεις των άρθρων 38 παρ. 1 και 41 παρ. 1 και 3 του ν. 998/1979 «περί προστασίας των δασών κ.λπ.».

4. Τις υπ' αριθμ. α) 160417/1180/8.7.1980 και β) 182447/3049/24.9.1980 δ/γές του Υπουργείου Γεωργίας σχετικές με την κήρυξη εκτάσεων ως αναδασωτέων.

5. Την υπ' αριθμ. 35/12.1.2009 αναφορά του Δασαρχείου Αγιάς με την οποία προτείνεται η κήρυξη της δημοτικής δασικής έκτασης (δάσους αειφ. πλατύφυλλων με διάσπαρτα άτομα δρυός) των 1.271,50 τ.μ. που βρίσκεται στη θέση «Μπάρα» περιοχής Δ.Δ. Μελιβοίας, Δήμου Μελιβοίας, ως αναδασωτέας, αποφασίζουμε:

Κηρύσσουμε ως αναδασωτέα δημοτική δασική έκταση (δάσος αειφ. πλατύφυλλων με διάσπαρτα άτομα δρυός) εμβαδού 1.271,50 τ.μ., της οποίας η βλάστηση καταστράφηκε λόγω παράνομης υλοτομίας & εκχέρσωσης στη θέση «Μπάρα» περιοχής Δ.Δ. Μελιβοίας, Δήμου Μελιβοίας, Ν. Λάρισας και η οποία ορίζεται:

ΑΝΑΤΟΛΙΚΑ: Καλλιεργημένη έκταση και Δημοτικό δάσος αειφύλλων πλατύφυλλων.

ΔΥΤΙΚΑ: Δημοτικό δάσος αειφύλλων πλατύφυλλων με διάσπαρτα άτομα δρυός.

ΒΟΡΕΙΑ: Καλλιεργημένη έκταση.

ΝΟΤΙΑ: Δημοτικό δάσος αειφύλλων πλατύφυλλων με διάσπαρτα άτομα δρυός.

Η ανωτέρω έκταση απεικονίζεται με τα στοιχεία 1,2,3,... 12,13,1 στο διάγραμμα του Δασαρχείου Αγιάς το οποίο αποτελεί αναπόσπαστο τμήμα της παρούσης.

Σκοποί της κήρυξης της ανωτέρω έκτασης ως αναδασωτέας, είναι η διατήρηση του δασικού χαρακτήρα αυτής, ο αποκλεισμός διάθεσής της για άλλη χρήση και η αποκατάσταση της καταστραφείσης δασικής βλάστησης. (Η έκταση πριν την εκχέρσωση αποτελούσε δάσος αειφύλλων πλατύφυλλων και δρυός).

Λάρισα, 30 Ιανουαρίου 2009

Ο Γενικός Γραμματέας Περιφέρειας
ΦΩΤΙΟΣ ΓΚΟΥΠΑΣ

ΤΟΠΟΓΡΑΦΙΚΟ ΔΙΑΓΡΑΜΜΑ

Δημοτικού Δάσους Αειφύλλων Πλατυφύλλων στη θέση " Μπάρα" του Δημοτικού Διαμερίσματος Μελιβοίας του Δήμου Μελιβοίας που εκχερσώθηκε παράνομα. Εμβαδόν Ε= 1.271,50 τ.μ. Κλίμακα 1 : 1.000






Συντεταγμένες σημείων

α/α	χ	y
1.	399183.0000	4401016.0000
2.	399200.0000	4401007.0000
3.	399206.0000	4401017.0000
4.	399199.0000	4401025.0000
5.	399179.0000	4401054.0000
6.	399171.0000	4401059.0000
7.	399165.0000	4401054.0000
8.	399158.0000	4401057.0000
9.	399153.0000	4401055.0000
10.	399150.0000	4401054.0000
11.	399155.0000	4401050.0000
12.	399164.0000	4401033.0000
13.	399166.0000	4401023.0000

Θέση Εκχερσωθείσας Έκτασης
Απόσπασμα Χάρτη ΓΥΣ Κλίμακας 1:50000

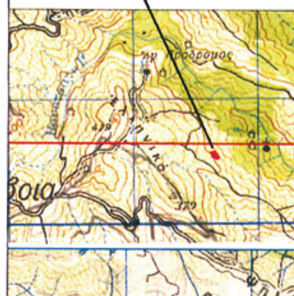

Αγιά 8-1-2009
Ο Συντάκτης

Χαράλαμπος Ζ. Κελεπούρης
Δασοπόνος

ΘΕΩΡΗΘΗΚΕ
Αγιά 12/1/2009
Ο Δασάρχης Αγιάς

Βασίλειος Μιχαλές
Δασολόγος

ΘΕΩΡΗΘΗΚΕ
Λάρισα 30/1/2009
Ο ΓΕΝΙΚΟΣ ΓΡΑΜΜΑΤΕΑΣ
ΠΕΡΙΦΕΡΕΙΑΣ ΘΕΣΣΑΛΙΑΣ

ΦΩΤΙΟΣ ΓΚΟΥΜΑΣ

Αριθμ. 75 (2)

Επικύρωση οριογραμμών τμήματος ρέματος στη περιοχή Λιμενάρια του Δ.Δ. Μοχλού του Δήμου Σητείας.

Ο ΓΕΝΙΚΟΣ ΓΡΑΜΜΑΤΕΑΣ ΠΕΡΙΦΕΡΕΙΑΣ ΚΡΗΤΗΣ

Έχοντας υπόψη:

1) Το ν. 3200/1955 περί Διοικητικής Αποκέντρωσης όπως τροποποιήθηκε και συμπληρώθηκε μεταγενέστερα.

2) Τις διατάξεις του π.δ. 39/1983 περί μεταβιβάσεως αρμοδιοτήτων του Υπουργού Δημ. Έργων στις Περιφερειακές Υπηρεσίες.

3) Το ν. 2503/1997 περί Διοίκησης, οργάνωσης στελέχωσης της Περιφέρειας κ.λπ.

4) Το νόμο 2853/16.7.1922 (ΦΕΚ 116Α) όπως αυτές τροποποιήθηκαν με τις αντίστοιχες διατάξεις του ν.δ. 10/29.12.1923 και κωδικοποιήθηκαν από τις διατάξεις του π.δ. 18/21.3.1924 (ΦΕΚ 61Α) περί υδραυλικών εν γένει έργων και αστυνομεύσεων των δημόσιων υδάτων.

5) Τις διατάξεις του άρθρου 90 του κώδικα για την Κυβέρνηση και τα Κυβερνητικά Όργανα, όπως κωδικοποιήθηκε με το αρ. πρώτο του π.δ. 63/2005.

6) Τις διατάξεις του άρθρου 10 του ν. 3044/2002 για την άσκηση αρμοδιοτήτων του Πολεοδομικού Σχεδιασμού.

7) Τις διατάξεις του ν. 3010/2002 (Α΄ 91) εναρμόνιση του ν. 1650/1986 με τις οδηγίες 97/11 Ε.Ε και 96/61 ΕΕ και ειδικότερα τις διατάξεις του άρθρου 5 αυτού (διαδικασία οριοθέτησης και ρύθμισης θεμάτων για τα υδατορέματα).

8) Τις διατάξεις του ν. 1337/1983.

9) Τις ισχύουσες διατάξεις της υπ' αριθμ. 3046/304/3.2.1989 απόφασης του Αν. Υπουργού Περιβάλλοντος, Χωροταξίας και Δημοσίων έργων. (Κτιριοδομικός Κανονισμός και ειδικότερα τις διατάξεις του άρθρου 6 αυτού, σχετικά με τη δόμηση κοντά στα ρέματα).

10) Την υπ' αριθμ. 33/1998 εγκύκλιο του ΥΠΕΧΩΔΕ «Αστυνόμευση ρεμάτων και συντήρηση αντιπλ/κών έργων.

11) Τις διατάξεις του άρθρου 66 του ν. 1622/1986 (περί Τοπικής Αυτοδιοίκησης, Περιφερειακής Ανάπτυξης και Δημοκρατικού Προγραμματισμού) όπως αντικαταστάθηκε με τις διατάξεις της παρ.5 του άρθρου 33 του ν. 1832/1989.

12) Το υπ' αριθμ. 48129πε/12.1.2009 έγγραφο της ΔΤΥ Νομαρχιακής Αυτοδιοίκησης Λασιθίου με το οποίο διαβιβάστηκαν για επικύρωση οι αναφερόμενες στο ρέμα οριογραμμές.

13) Την υπ' αριθμ. 336/2008 απόφαση του Δημοτικού Συμβουλίου του Δήμου Σητείας, Ν. Λασιθίου, με την οποία εγκρίνεται η οριοθέτηση του παραπάνω ρέματος.

14) Την οριοθέτηση του παραπάνω ρέματος όπως φαίνεται στα τοπογραφικά διαγράμματα του Τοπογράφου Μηχανικού Μανώλη Πολυδάκη, που συντάχθηκε σύμφωνα με την Υδραυλική Μελέτη του ιδίου, όπως αυτά ελέχθησαν και θεωρήθηκαν από την Δ.Τ.Υ. Νομ/κής Αυτοδιοίκησης Λασιθίου, αποφασίζουμε:

Επικυρώνουμε τις οριογραμμές σε τμήμα ρέματος στην περιοχή Λιμενάρια του Δήμου Σητείας του Ν. Λασιθίου, όπως φαίνεται στο από τον Απρίλιο 2008 τοπογραφικά διάγραμμα του Τοπογράφου Μηχανικού Μανώλη Πολυδάκη, που συντάχθηκε σύμφωνα με την Υδραυλική Μελέτη του ιδίου, όπως αυτά ελέχθησαν και θεωρήθηκαν από την Δ.Τ.Υ. Νομ/κής Αυτοδιοίκησης Λασηθίου.

Οι οριογραμμές του παραπάνω ρέματος περιβάλλονται από τις πολυγωνικές γραμμές που ορίζουν τα σημεία: Α1, Α2, ..., Α15, Α16 αριστερά και Δ1, Δ2, ..., Δ15, Δ16 δεξιά.


Τα σημεία αυτά αποτυπώνονται στο προαναφερόμενο τοπογραφικό διάγραμμα και περιέχονται σε αυτά με τις συντεταγμένες τους (σύστημα συντεταγμένων είναι το ΕΓΣΑ87).


Η υλοποίηση των πολυγωνικών γραμμών του παραπάνω ρέματος γίνεται με βάση τις συντεταγμένες των αναφερομένων σημείων που περιέχονται στο υπόψη τοπογραφικό διάγραμμα.


Ηράκλειο, 9 Φεβρουαρίου 2009

Ο Γενικός Γραμματέας Περιφέρειας

ΣΕΡΑΦΕΙΜ ΤΣΟΚΑΣ

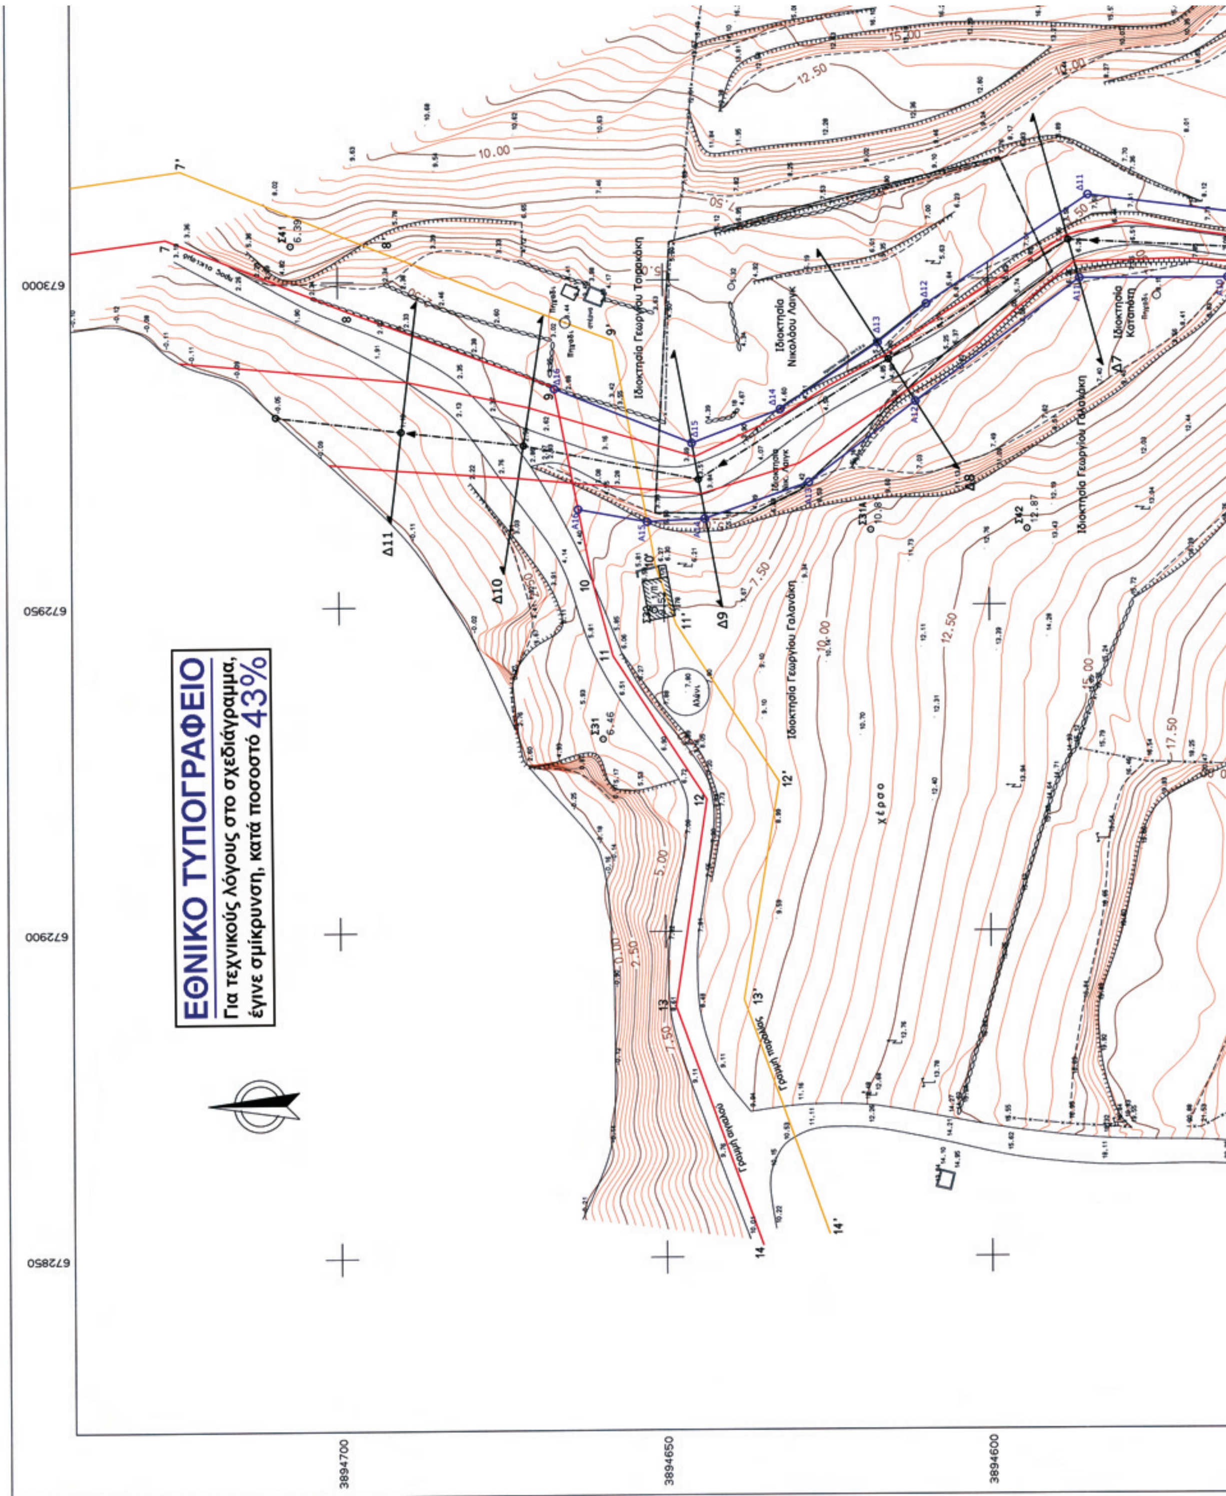
ΕΘΝΙΚΟ ΤΥΠΟΓΡΑΦΕΙΟ
Για τεχνικούς λόγους στο σχεδιάγραμμα, έγινε σμίκρυνση, κατά ποσοστό 43%
673000
672950
672900
672850
3894700
3894650
3894600
Ιδιοκτησία Γεωργίου Γαλανάκη
Ιδιοκτησία Νικολάου Λαγκ
χέρσο
Δ7
Δ8
Δ9
Δ10
Δ11
10.00
12.50
15.00
17.50
7.50
5.00
2.50

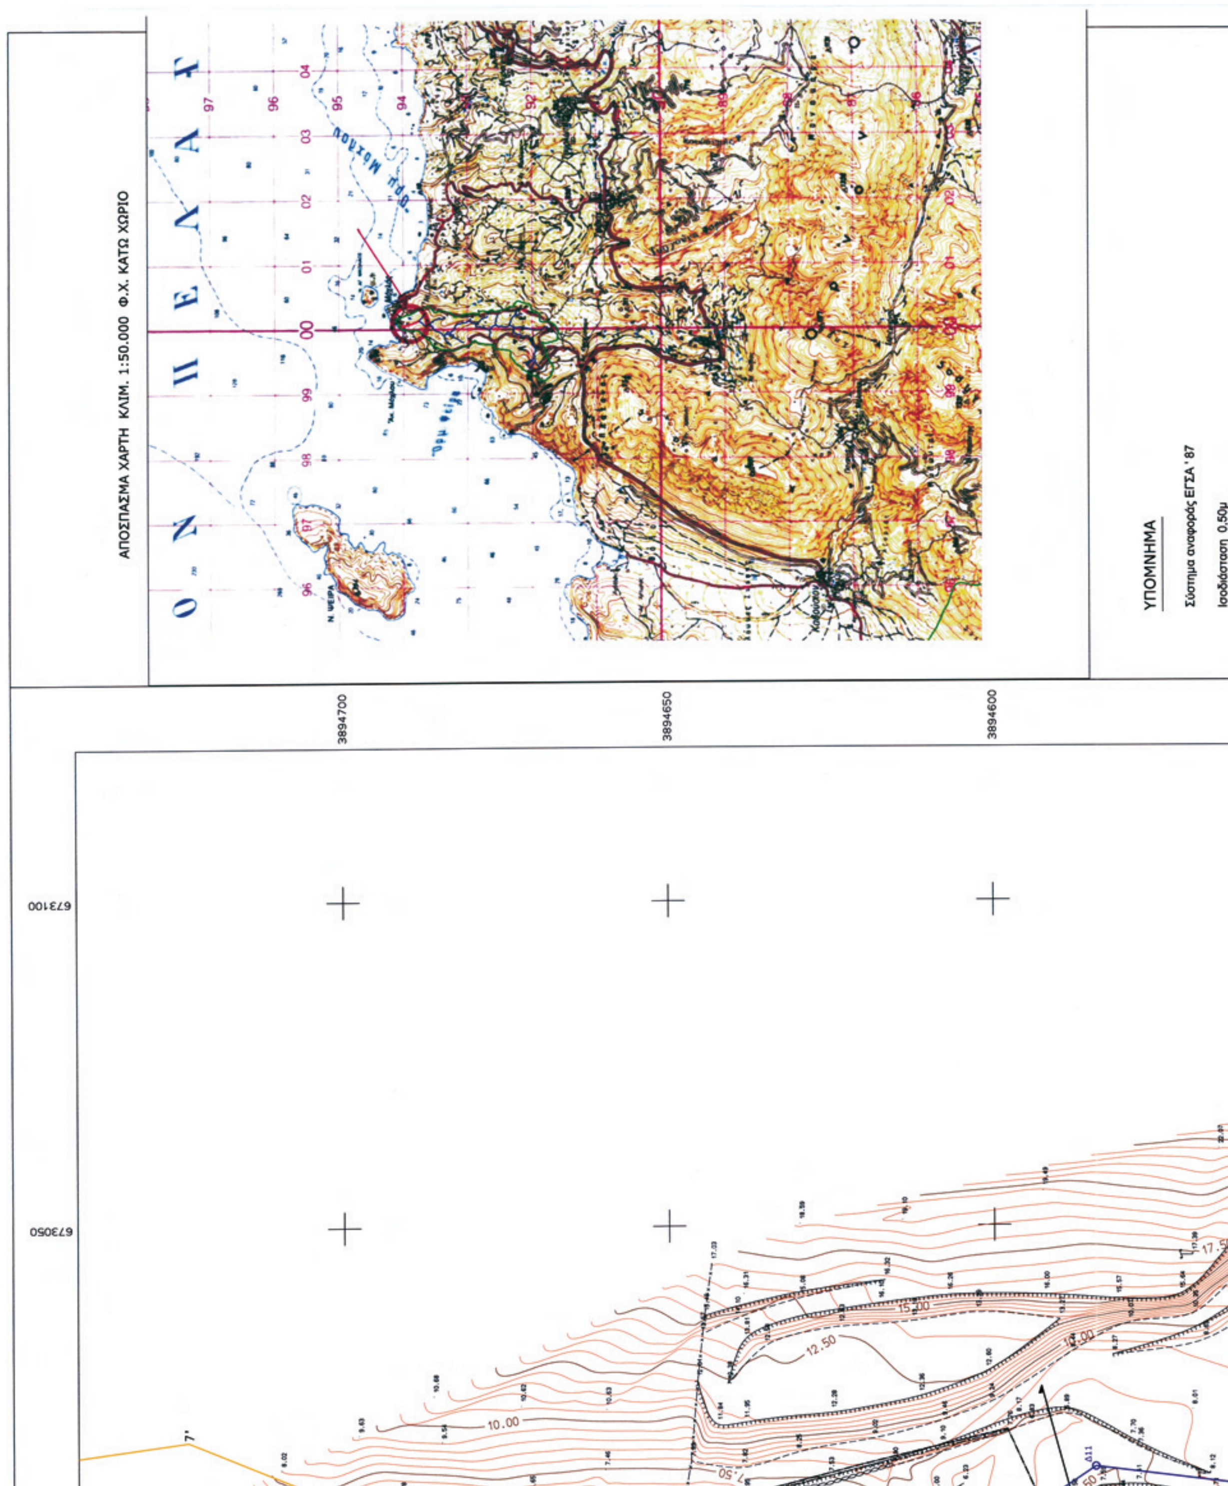
ΑΠΟΣΠΑΣΜΑ ΧΑΡΤΗ ΚΛΙΜ. 1:50.000 Φ.Χ. ΚΑΤΩ ΧΩΡΙΟ
ΥΠΟΜΝΗΜΑ
Σύστημα αναφοράς ΕΓΣΑ '87
Ισοδιάσταση 0,50μ
3894700
3894650
3894600
673100
673050
10.00
12.50
15.00
17.50

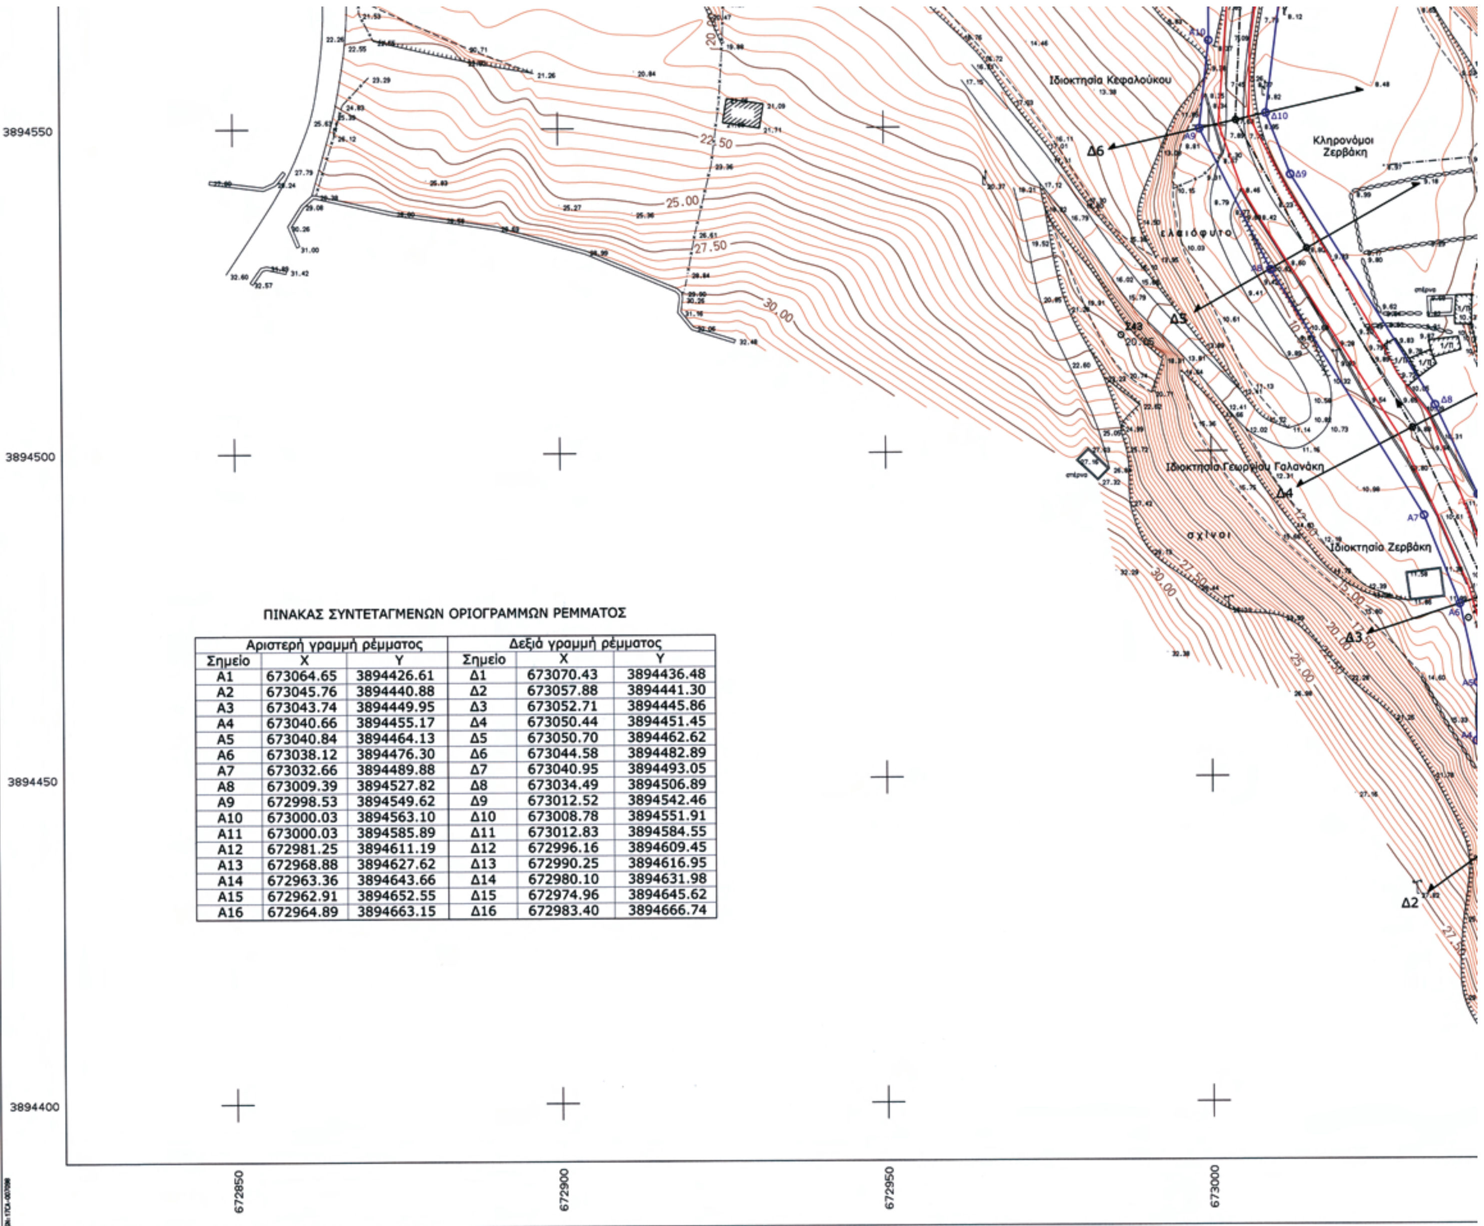

ΠΙΝΑΚΑΣ ΣΥΝΤΕΤΑΓΜΕΝΩΝ ΟΡΙΟΓΡΑΜΜΩΝ ΡΕΜΜΑΤΟΣ

Αριστερή γραμμή ρέμματος			Δεξιά γραμμή ρέμματος		
Σημείο	X	Y	Σημείο	X	Y
A1	673064.65	3894426.61	Δ1	673070.43	3894436.48
A2	673045.76	3894440.88	Δ2	673057.88	3894441.30
A3	673043.74	3894449.95	Δ3	673052.71	3894445.86
A4	673040.66	3894455.17	Δ4	673050.44	3894451.45
A5	673040.84	3894464.13	Δ5	673050.70	3894462.62
A6	673038.12	3894476.30	Δ6	673044.58	3894482.89
A7	673032.66	3894489.88	Δ7	673040.95	3894493.05
A8	673009.39	3894527.82	Δ8	673034.49	3894506.89
A9	672998.53	3894549.62	Δ9	673012.52	3894542.46
A10	673000.03	3894563.10	Δ10	673008.78	3894551.91
A11	673000.03	3894585.89	Δ11	673012.83	3894584.55
A12	672981.25	3894611.19	Δ12	672996.16	3894609.45
A13	672968.88	3894627.62	Δ13	672990.25	3894616.95
A14	672963.36	3894643.66	Δ14	672980.10	3894631.98
A15	672962.91	3894652.55	Δ15	672974.96	3894645.62
A16	672964.89	3894663.15	Δ16	672983.40	3894666.74

Ισοδιάσταση 0,50μ

Οριογραμμή ρέμματος

Γραμμή πλημμύρας 50ετίας

Ο καθορισμός των γραμμών αιγιαλού και παραλίας έγινε σύμφωνα με την υπ'αρ.1104548/10905/Β/10-12-2001 απόφαση του Υπ.Οικονομικών (ΦΕΚ 1130/Δ/31-12-2001) και την υπ'.αρ.10194/17-12-2004 απόφαση Γ.Γ.Περιφέρειας Κρήτης (ΦΕΚ 1289/Δ/31-12-2004


ΝΟΜΑΡΧΙΑΚΗ ΑΥΤΟΔΙΟΙΚΗΣΗ ΛΑΣΙΘΙΟΥ
Δ/ΝΣΗ ΤΕΧΝΙΚΩΝ ΥΠΗΡΕΣΙΩΝ
ΘΕΩΡΗΘΗΚΕ
Άγιος Νικόλαος 7/10/2008
Μαρία Καρύδη
Πολιτικός Μηχ/κός

ΜΕΛΕΤΗ	ΟΡΙΟΘΕΤΗΣΗ ΤΜΗΜΑΤΟΣ ΡΕΜΜΑΤΟΣ
ΠΕΡΙΟΧΗ	ΚΤΗΜΑΤ. ΠΕΡΙΦΕΡ. ΔΗΜΟΥ ΣΗΤΕΙΑΣ, ΝΟΜΟΥ ΛΑΣΙΘΙΟΥ Δ.Δ. ΜΟΧΛΟΥ , ΘΕΣΗ "ΛΙΜΕΝΑΡΙΑ"
ΕΡΓΟΔΟΤΗΣ	ΝΙΚΟΛΑΟΣ ΛΑ'Ι'ΤΚ
ΣΧΕΔΙΟ	ΟΡΙΖΟΝΤΙΟΓΡΑΦΙΑ
ΚΛΙΜΑΚΑ	1: 500
ΑΡΙΘΜΟΣ ΣΧΕΔΙΟΥ	2
ΑΡΙΘΜΟΣ ΜΕΛΕΤΗΣ	

ΤΕΧΝΙΚΟ ΓΡΑΦΕΙΟ ΜΕΛΕΤΩΝ
ΜΑΝΟΛΗ Π. ΠΟΛΥΔΑΚΗ
ΒΛΑΣΤΩΝ 6, ΗΡΑΚΛΕΙΟ ΚΡΗΤΗΣ 71202 , τηλ.2810.346.091- fax 2810.283.170

ΜΑΝΟΛΗΣ Π. ΠΟΛΥΔΑΚΗΣ
ΔΙΠΛΩΜ. ΑΓΡΟΝ.- ΤΟΠΟΓΡΑΦΟΣ ΜΗΧΑΝΙΚΟΣ
ΜΕΛΟΣ Τ.Ε.Ε. ΑΡΙΘΜΟΣ ΜΗΤΡΩΟΥ 19757
ΒΛΑΣΤΩΝ 6, ΗΡΑΚΛΕΙΟ ΚΡΗΤΗΣ 712 02
ΤΗΛ. 2810 346.091 - FAX 2810 283.170
Α.Φ.Μ. 015948092 Α' ΔΟΥ ΗΡΑΚΛΕΙΟΥ

ΗΡΑΚΛΕΙΟ , ΑΠΡΙΛΙΟΣ 2008

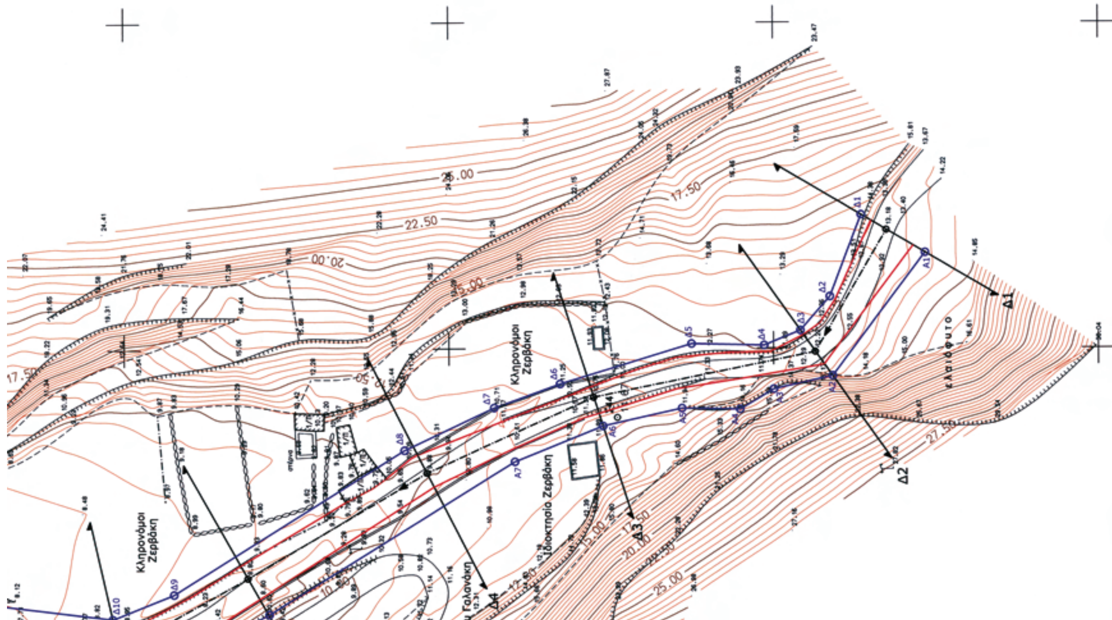

ΔΙΟΡΘΩΣΕΙΣ ΣΦΑΛΜΑΤΩΝ

(3)

Στην υπ' αριθμ. 23065/7.10.2008 απόφαση του Γενικού Γραμματέα Περιφέρειας Κρήτης που δημοσιεύθηκε στο ΦΕΚ 537/11.11.2008/τ.Δ΄ και αφορά καθορισμό των οριογραμμών αιγιαλού - παραλίας στην τοποθεσία «Καραβότοπος», του Δ.Δ. Κόκκινου Χωριού, Δήμου Βάμου Ν. Χανίων επιφέρεται η πιο κάτω διόρθωση:

Στη σελίδα 5110, στήλη 1η και στίχους 6, 7 εκ των άνω από το λανθασμένο:

«Ο Γενικός Γραμματέας
ΕΥΣΤΑΘΙΟΣ ΤΖΟΥΑΝΑΚΗΣ»,

στο σωστό:

«Ο Γενικός Γραμματέας Περιφέρειας κ.α.α.
Ο Γενικός Διευθυντής Περιφέρειας
ΕΥΣΤΑΘΙΟΣ ΤΖΟΥΑΝΑΚΗΣ».

(Από το Εθνικό Τυπογραφείο)



ΑΠΟ ΤΟ ΕΘΝΙΚΟ ΤΥΠΟΓΡΑΦΕΙΟ
ΚΑΠΟΔΙΣΤΡΙΟΥ 34 * ΑΘΗΝΑ 104 32 * ΤΗΛ. 210 52 79 000 * FAX 210 52 21 004
ΗΛΕΚΤΡΟΝΙΚΗ ΔΙΕΥΘΥΝΣΗ: http://www.et.gr – e-mail: webmaster.et@et.gr